

Herrn Bürgermeister Möllers  
Bahnhofstraße 5 A  
33814 Altenbeken

**Antrag:**

**Verkehrsberuhigung der Straße „Hühnerfeld und Am alten Teich“**

Sehr geehrter Herr Bürgermeister Möllers,


die CDU Altenbeken beantragt, über den nachfolgenden Antrag in der nächsten Sitzung des Gemeinderats abzustimmen.


Zur Verkehrsberuhigung der Straße „Hühnerfeld und Am alten Teich“, soll eine Tempo 30 Zone eingerichtet werden. Die Straßen liegen ausschließlich in einem Wohngebiet und können nur über die Dorfstraße befahren werden.

Zusätzlich sind die Überfahrten vom Busbahnhof auf die Straße „Hühnerfeld“ durch geeignete Absperrmaßnahmen gegen das Befahren von PKWs zu sichern.

Mit freundlichen Grüßen

CDU Altenbeken

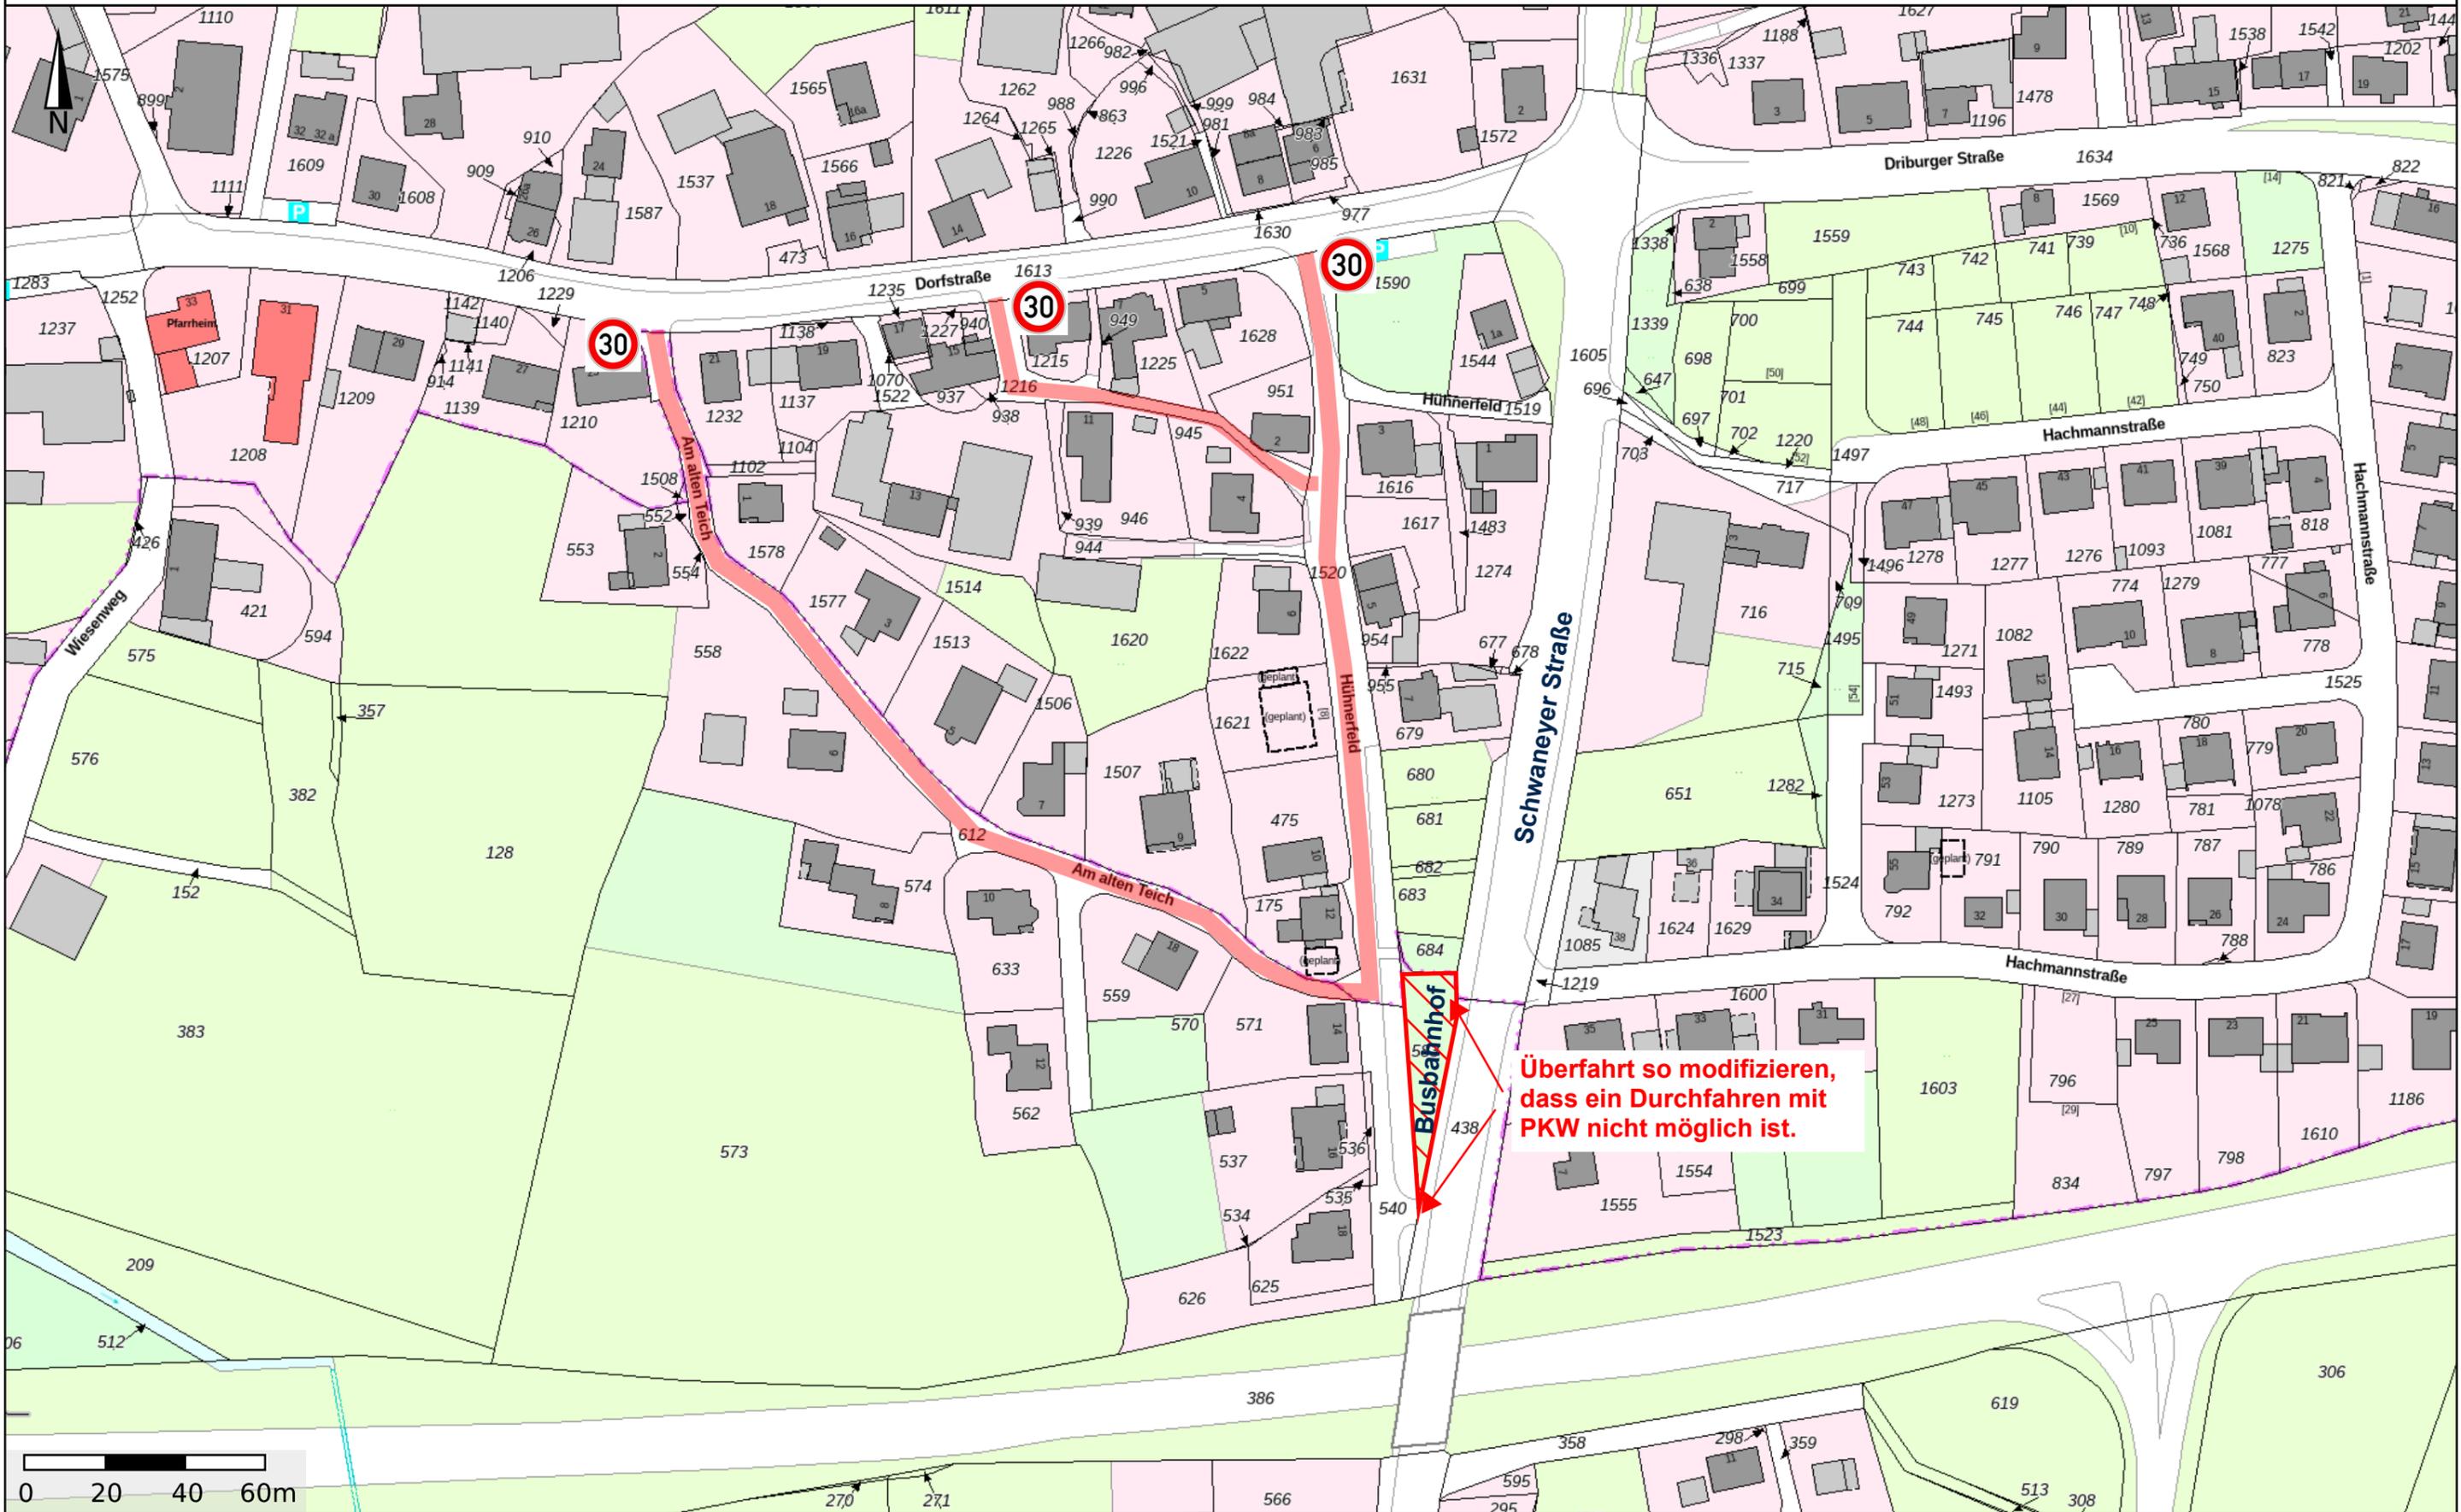

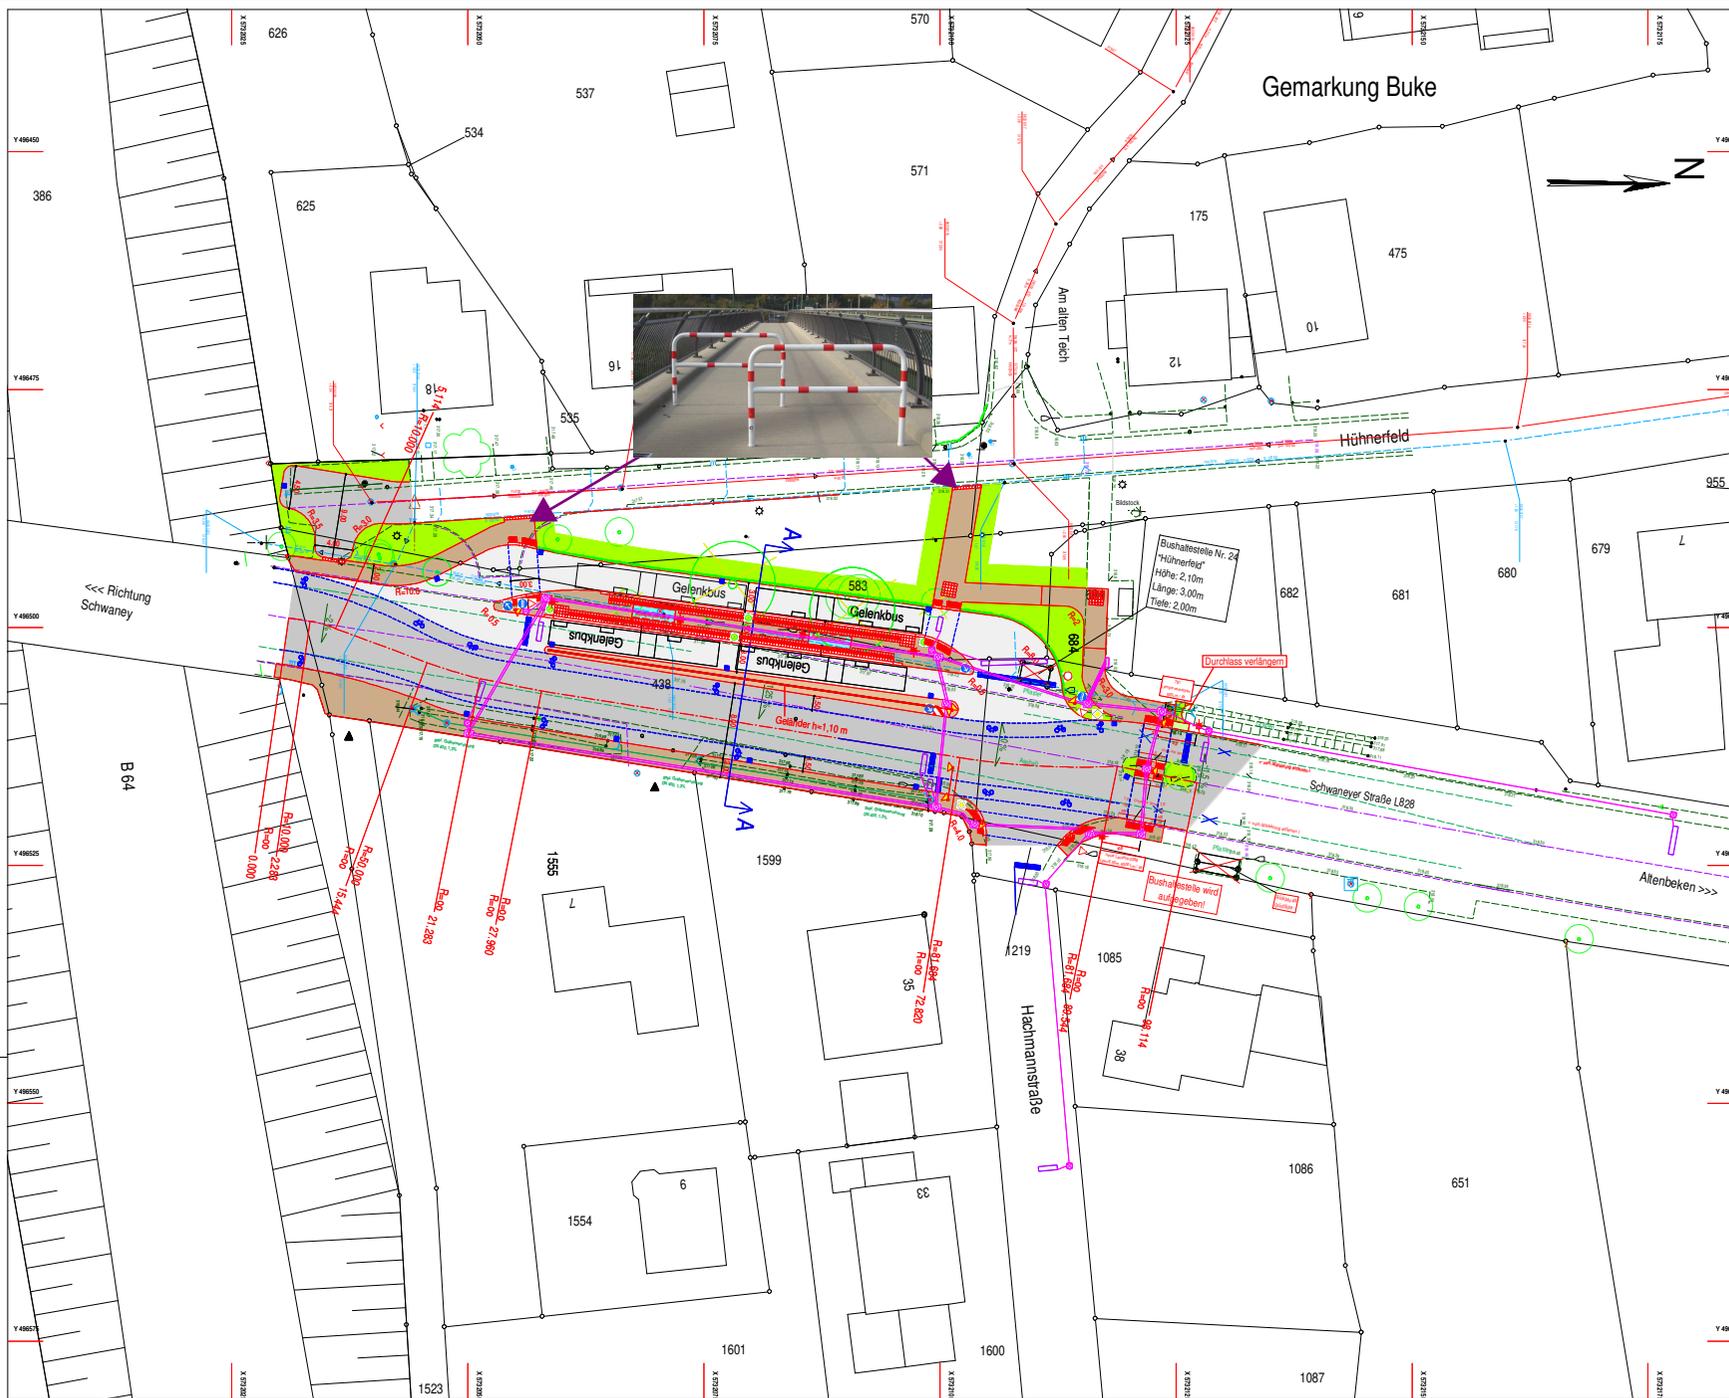

- Legende:**
- Fahrbahn, Asphalt
  - Fahrbahn, Beton
  - Grünfläche
  - Fahrbahnleiter
  - Gehweg, Pflaster
  - Planung
  - Bestandshöhen
  - Zufahrt
  - vorh./entf. Baum
  - vorh. Laterne/ gepl. Laterne
  - gepl. Ampel
  - gepl. Hecke
  - gepl. Kabelschacht
  - gepl. Kleinkabelschacht
  - gepl. Leerrohrtrasse
  - gepl. Kontaktschleifen

Plangrundlagen:  
Bestandsaufnahme: Juni/Juli 2015, Hoffmann & Stakeimer Ingenieure GmbH

10		
09		
08		
07		
06		
05		
04		
03		
02		
01		
Änderungen		Datum

Auftraggeber-Zeichnungsnummer: -----	Planer-Zeichnungsnummer: 072-049-02-S3-01-10-00
---	--

**Entwurfsplanung**

<b>Für den Auftraggeber:</b> Gemeinde Altenbeken Bauverwaltung SA 33114 Altenbeken	<b>Für die Planerstellung:</b> Hoffmann & Stakeimer Ingenieure GmbH Königsweg 7 33142 Büren Tel.: 05251/9815-0 · Fax: 05251/9815-50
---	--

Planname: 072-049-02-S3-01-10-00.dwg Datum: 07.11.2016 Blattgröße: A3 Projektsteller: PH, gsz., Fla.	<b>Auftraggeber</b> <b>Gemeinde Altenbeken</b> Projekt: Bushaltestellen Stadtgebiet Altenbeken Ortsteil Buke Bushaltestelle "Hühnerfeld"
<b>Maßstab 1:250</b> Interne Grundlagen-Nr.: 1) --- 2) --- 3) ---	Planinhalt: Straßenbau Lageplan Bushaltestelle "Hühnerfeld"



**HOFFMANN & STAKEIMER** INGENIEURE  
GMBH  
Königsweg 7/8 | 33142 Büren | Telefon: 05251/9815-0 | Telefax: 05251/9815-50